

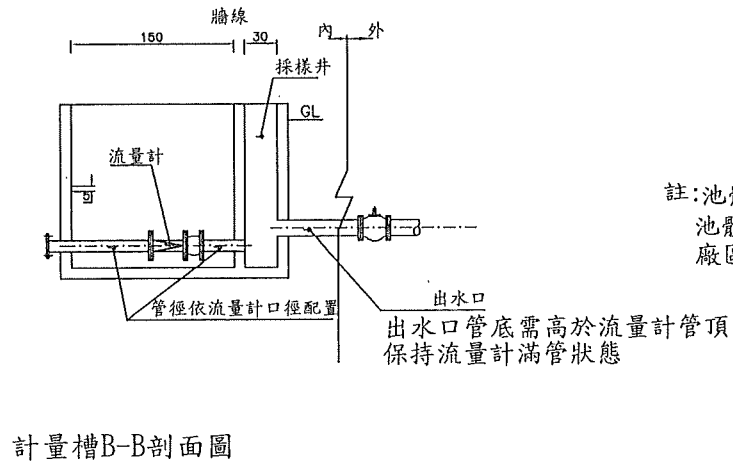
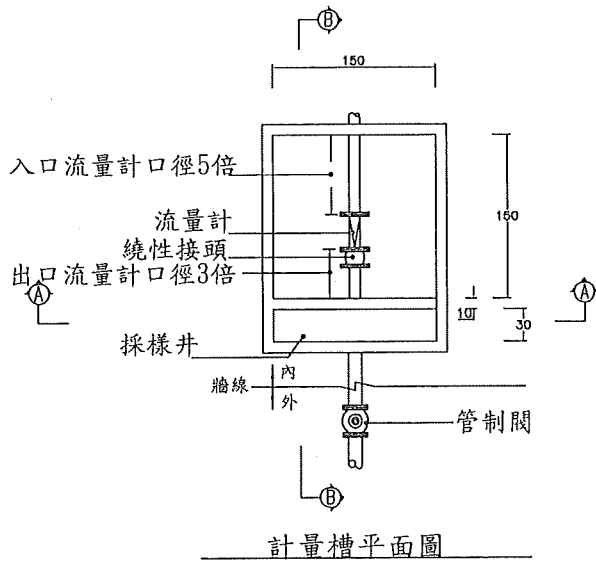


附件三

流量計口徑	出水口管徑
4"	6"
6"	8"
8"	10"

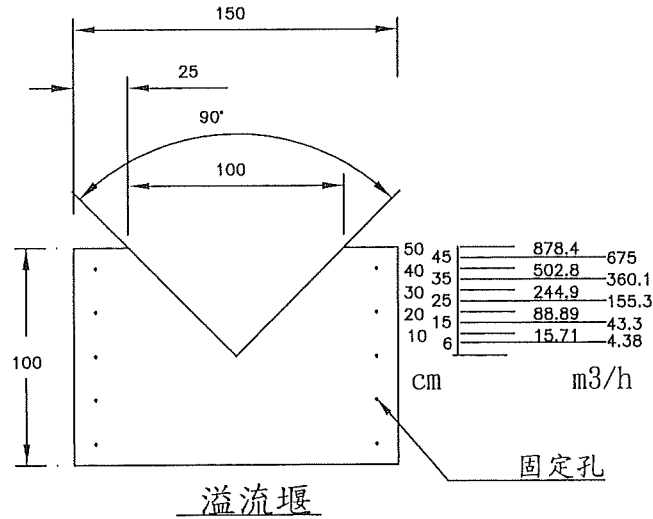

註：池體混凝土製時池牆厚度不得小於10cm
 池體不銹鋼板製時鋼板厚度不得小於5mm
 廠區排放至放流井前應設置攔污設施

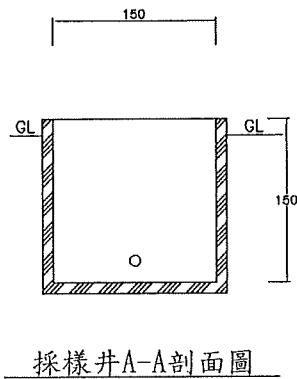

修正 REVISION	日期 DATE	存?路徑	核准 APPROVED BY	繪圖 DRAWN BY	設計 DESIGNED BY	比例尺 A 1 SCALE 1:25
						日期 DATE

計量槽示意圖

業主

圖號
DRAWING NO.

職務編號
JOB NO.